

WILL
N°16

PRIVAT. PARK. WOHNEN.

WILL
N°16

PRIVAT. PARK. WOHNEN.

WOHNUNG C.1.1



4 ZIMMER – WOHNFLÄCHE 175.89 M² 

WOHNEN/ESSEN	63,34 M ²
KOCHEN	8,84 M ²
SCHLAFEN	16,11 M ²
KIND	17,58 M ²
GAST	11,72 M ²
ANKLEIDE	5,74 M ²
HAUSWIRTSCHAFTSRAUM	4,49 M ²
MASTERBAD	10,16 M ²
BAD	7,78 M ²
WC	1,68 M ²
DIELE	7,59 M ²
FLUR	3,54 M ²
TERRASSE 1 (50%)	10,11 M ²
TERRASSE 2 (50%)	7,21 M ²
GESAMTFLÄCHE	175,89 M²

HINWEIS

Dargestellte Möblierungen dienen nur der Illustration und sind nicht Gegenstand des Kaufvertrages.
Ausstattungsdetails gemäß Bemusterungskatalog und Baubeschreibung - fragen Sie Ihren Verkaufsberater. Änderungen in Grundriss und Ausstattung vorbehalten. Darstellungen aus Sicht des Illustrators - Intimer vorbehalten.
Für die Balkon- und Terrassenberechnung wird folgender Berechnungsansatz angewandt: 50% der Bruttofläche.

Stand: März 2019

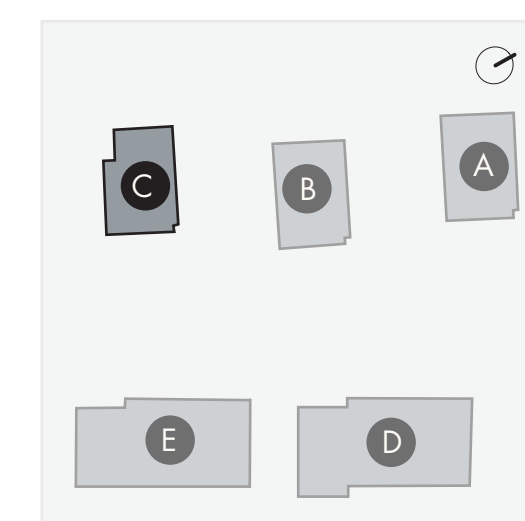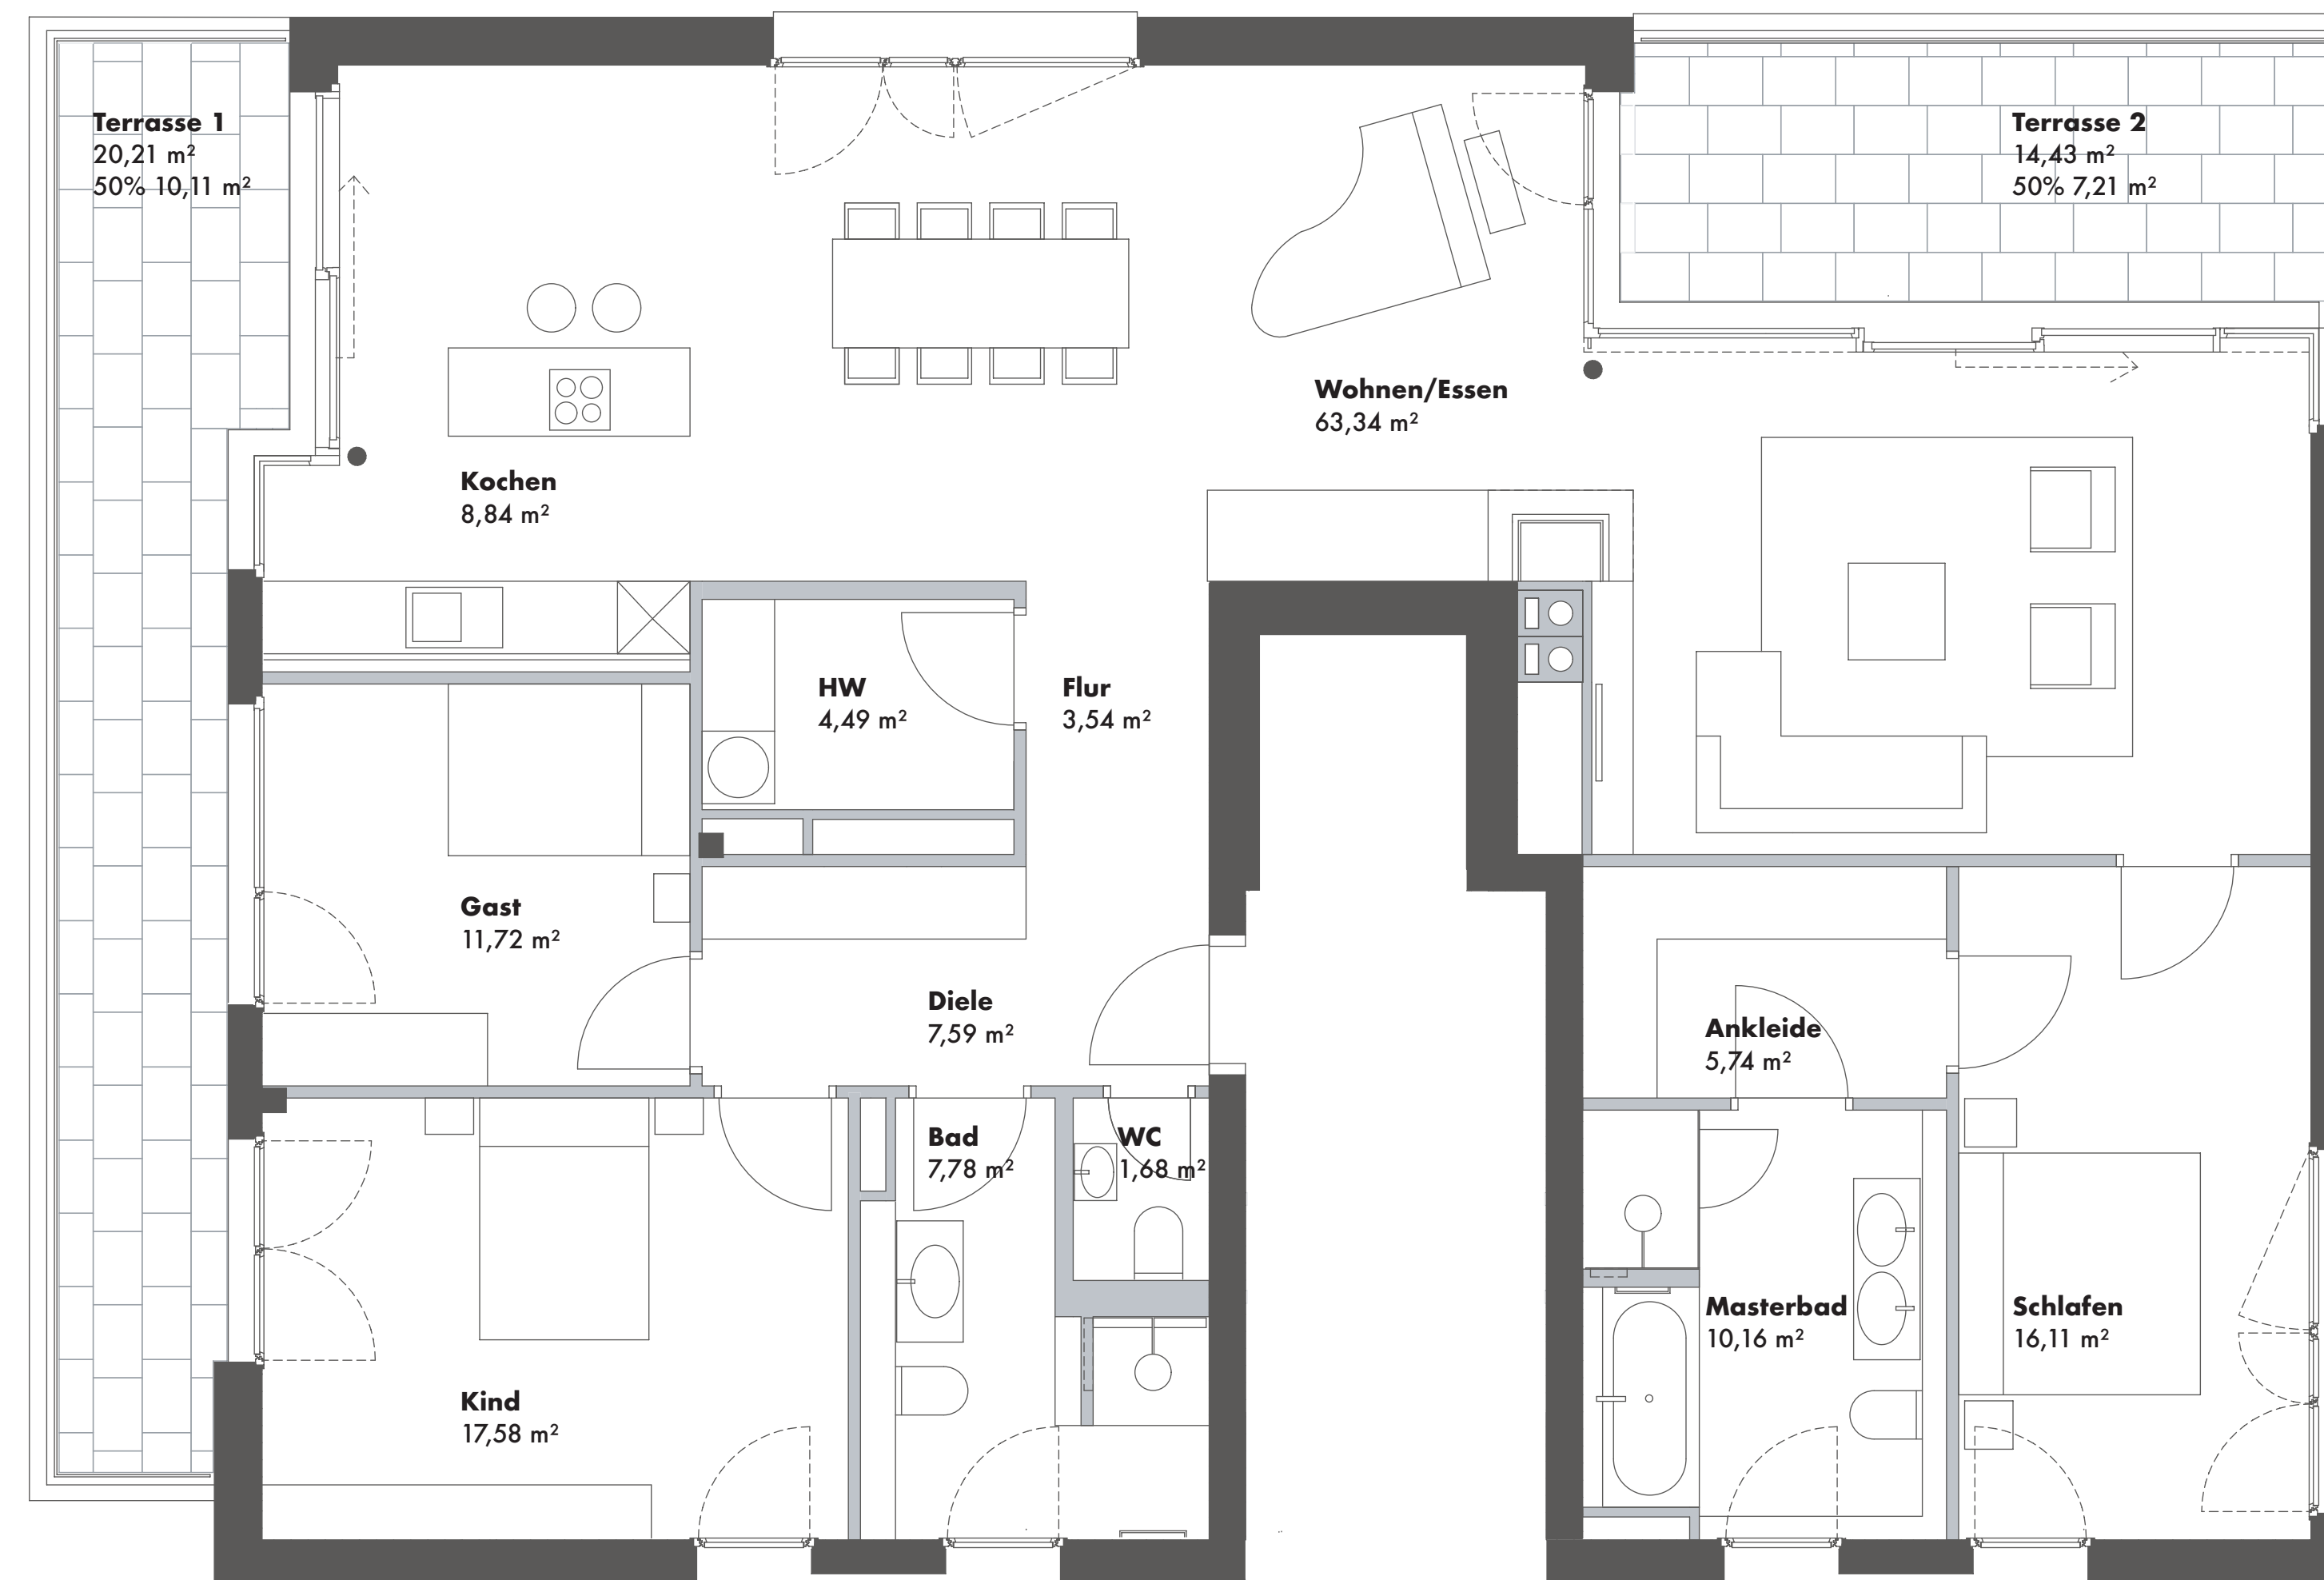

0 1 2 3 4 5 METER
PLANUNGSHILFE IM MAßSTAB 1:50

6B47
REAL ESTATE INVESTORS