

WILL
N°16

PRIVAT. PARK. WOHNEN.



PRIVAT. PARK. WOHNEN.

WOHNUNG D.0.1



4 ZIMMER – WOHNFLÄCHE 151,58 M² 

WOHNEN/ESSEN	33,42 M ²
KOCHEN	15,22 M ²
SCHLAFEN	14,08 M ²
ANKLEIDE	8,09 M ²
KIND 1	11,91 M ²
KIND 2	11,48 M ²
HAUSWIRTSCHAFTSRAUM	2,61 M ²
MASTERBAD	11,09 M ²
BAD	4,32 M ²
ABSTELLRAUM	1,93 M ²
DIELE	10,79 M ²
TERRASSE (50%)	14,28 M ²
TERRASSE (50%)	12,36 M ²
GESAMTFLÄCHE	151,58 M²

HINWEIS

Dargestellte Möblierungen dienen nur der Illustration und sind nicht Gegenstand des Kaufvertrages.
Ausstattungsdetails gemäß Bemusterungskatalog und Baubeschreibung - fragen Sie Ihren Verkaufsberater. Änderungen in Grundriss und Ausstattung vorbehalten. Darstellungen aus Sicht des Illustrators - Intimer vorbehalten.
Für die Balkon- und Terrassenberechnung wird folgender Berechnungsansatz angewandt: 50% der Bruttofläche.

Stand: März 2019

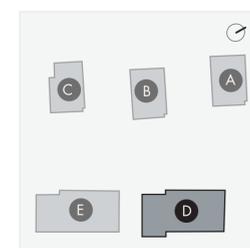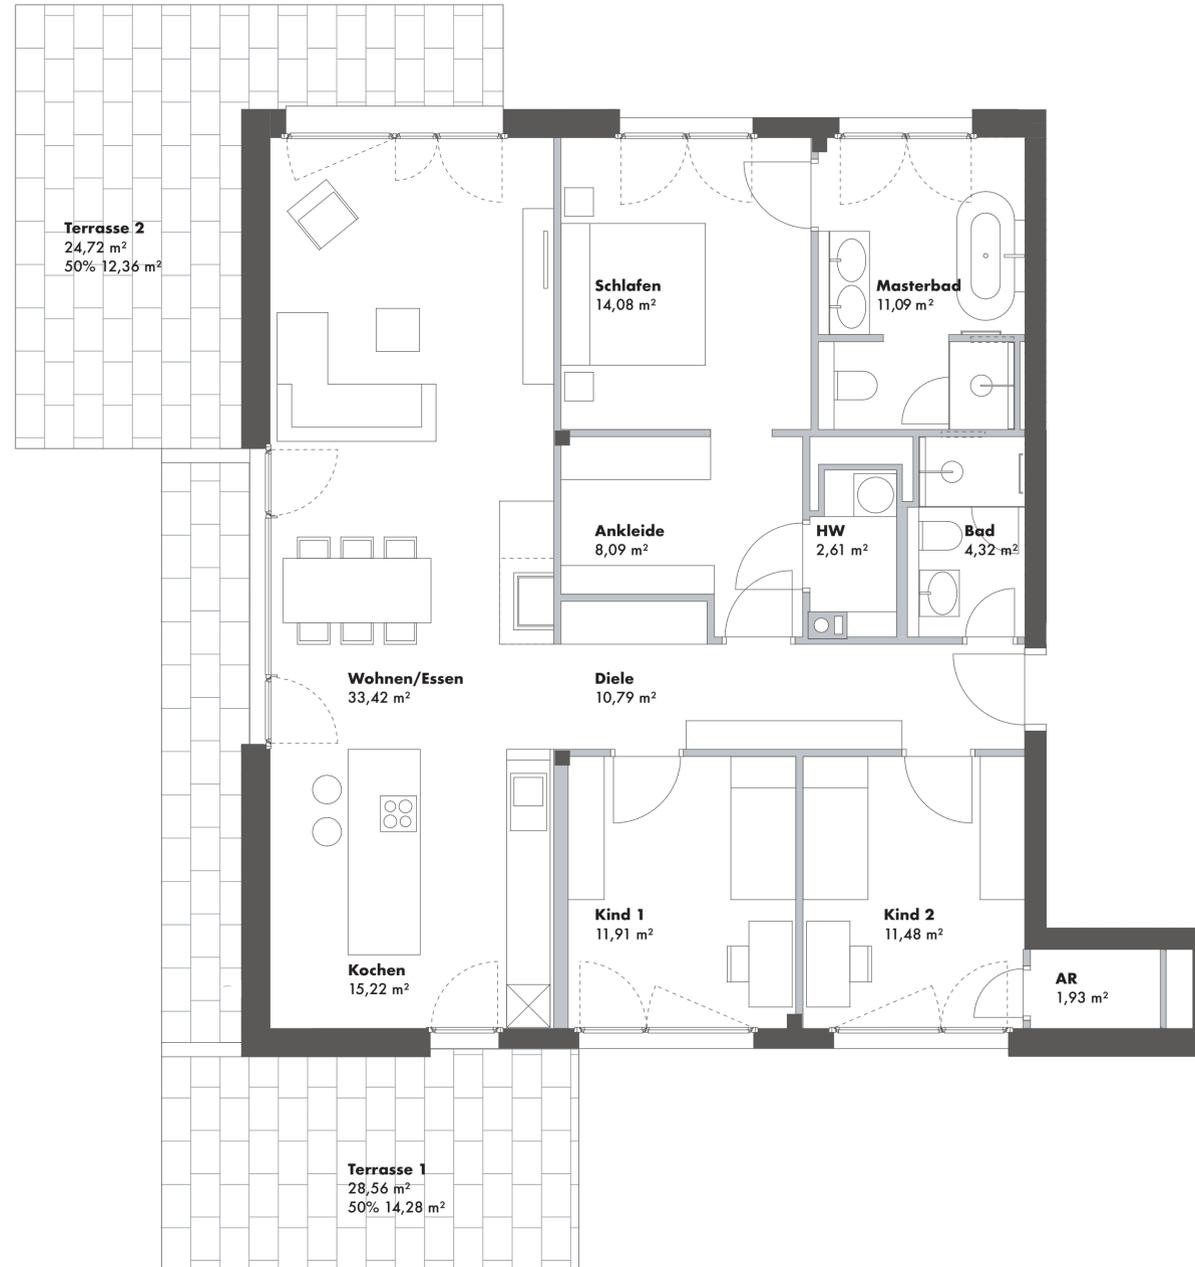

0 1 2 3 4 5 METER
PLANUNGSHILFE IM MAßSTAB 1:50