

WILL  
N°16

PRIVAT. PARK. WOHNEN.






PRIVAT. PARK. WOHNEN.

## WOHNUNG D.1.4

2,5 ZIMMER – WOHNFLÄCHE 102,16 M<sup>2</sup>

WOHNEN/ESSEN	23,39 M <sup>2</sup>
KOCHEN	9,50 M <sup>2</sup>
SCHLAFEN	21,49 M <sup>2</sup>
ARBEITEN	9,25 M <sup>2</sup>
HAUSWIRTSCHAFTSRAUM	4,36 M <sup>2</sup>
MASTERBAD	11,36 M <sup>2</sup>
BAD	4,74 M <sup>2</sup>
FLUR	3,04 M <sup>2</sup>
DIELE	6,73 M <sup>2</sup>
TERRASSE (50%)	8,30 M <sup>2</sup>
GESAMTFLÄCHE	102,16 M <sup>2</sup>

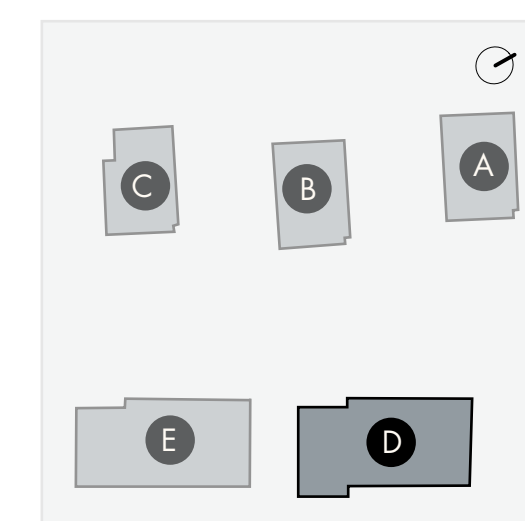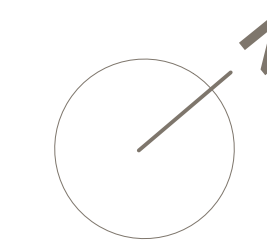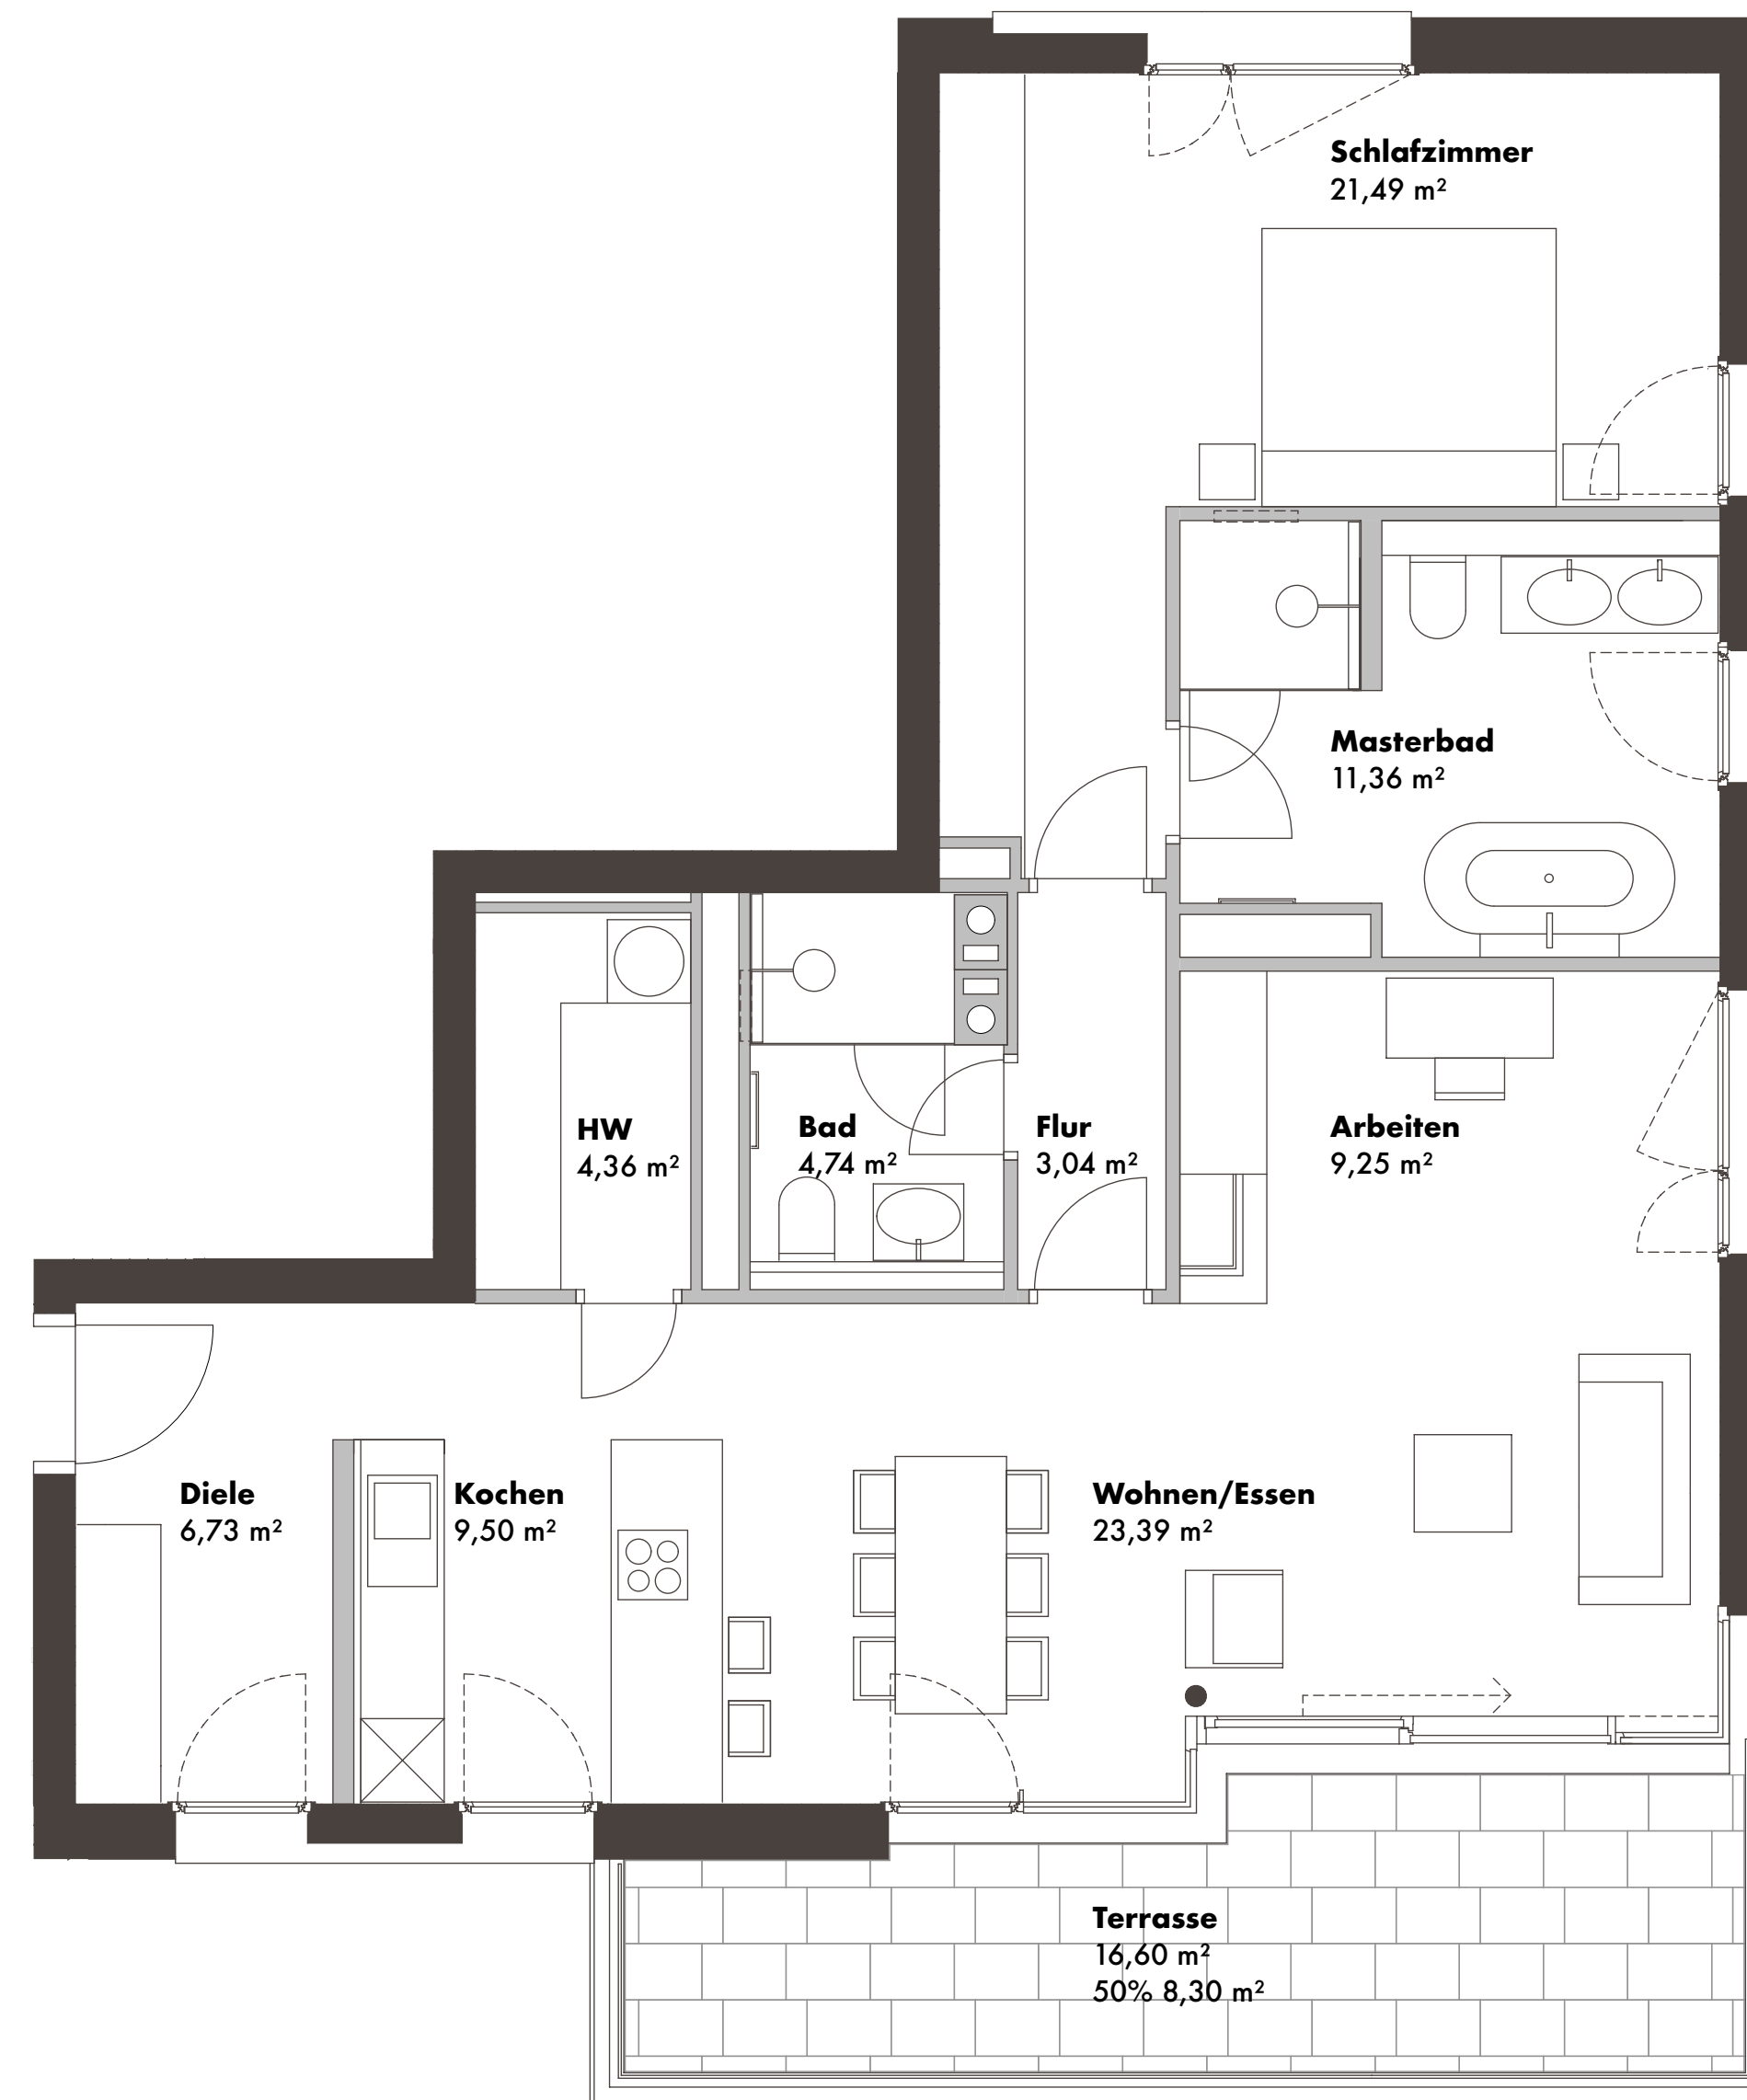

0 1 2 3 4 5 METER  
PLANUNGSHILFE IM MAßSTAB 1:50

### HINWEIS

Dargestellte Möblierungen dienen nur der Illustration und sind nicht Gegenstand des Kaufvertrages.  
Ausstattungsdetails gemäß Bemerkungskatalog und Baubeschreibung - fragen Sie Ihren Verkaufsberater. Änderungen in Grundriss und Ausstattung vorbehalten. Darstellungen aus Sicht des Illustrators - Intimer vorbehalten.  
Für die Balkon- und Terrassenberechnung wird folgender Berechnungsansatz angewandt: 50% der Bruttofläche.

Stand: März 2019