WILL
N°16

PRIVAT. PARK. WOHNEN.

WILL
N°16

PRIVAT. PARK. WOHNEN.

WOHNUNG E.0.2

2 ZIMMER – WOHNFLÄCHE 65,28 M²
WE22 – ERDGESCHOSS

WOHNEN/KOCHEN	21,74 M²
SCHLAFEN	17,66 M²
HAUSWIRTSCHAFTSRAUM	1,63 M²
BAD	6,48 M²
WC	2,03 M²
DIELE	4,84 M²
TERRASSE (50%)	10,90 M²
GESAMTFLÄCHE	65,28 M²

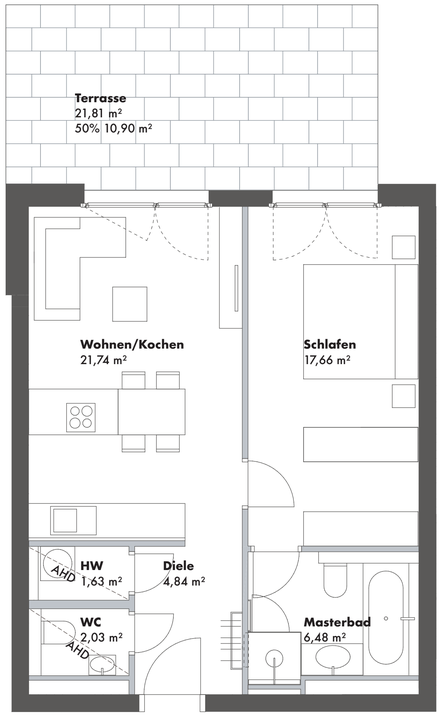

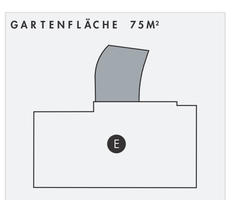

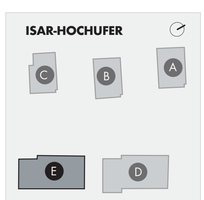

0 1 2 3 4 5 METER
PLANUNGSHILFE IM MAßSTAB 1:50

HINWEIS

Dargestellte Möblierungen dienen nur der Illustration und sind nicht Gegenstand des Kaufvertrages.
Ausstattungsdetails gemäß Bemusterungskatalog und Baubeschreibung - fragen Sie Ihren Verkaufsberater. Änderungen in Grundriss und Ausstattung vorbehalten. Darstellungen aus Sicht des Illustrators - Irrtümer vorbehalten.
Für die Balkon- und Terrassenberechnung wird folgender Berechnungsansatz angewandt: 50% der Bruttofläche.

Stand: Mai 2019

6B47
REAL ESTATE INVESTORS