

WILL  
N°16

PRIVAT. PARK. WOHNEN.





PRIVAT. PARK. WOHNEN.

## WOHNUNG E.1.3

3,5 ZIMMER – WOHNFLÄCHE 112,58 M<sup>2</sup>  
WE26 – 1.OBERGESCHOSS

WOHNEN/ESSEN	29,28 M <sup>2</sup>
KOCHEN	10,32 M <sup>2</sup>
SCHLAFEN	17,50 M <sup>2</sup>
KIND	11,29 M <sup>2</sup>
ARBEITEN	5,29 M <sup>2</sup>
HAUSWIRTSCHAFTSRAUM	4,02 M <sup>2</sup>
MASTERBAD	9,66 M <sup>2</sup>
BAD	5,46 M <sup>2</sup>
FLUR	4,63 M <sup>2</sup>
DIELE	6,86 M <sup>2</sup>
TERRASSE (50%)	8,27 M <sup>2</sup>
<b>GESAMTFLÄCHE</b>	<b>112,58 M<sup>2</sup></b>

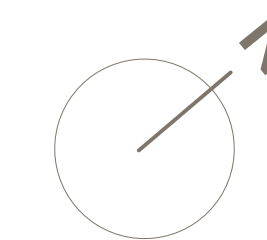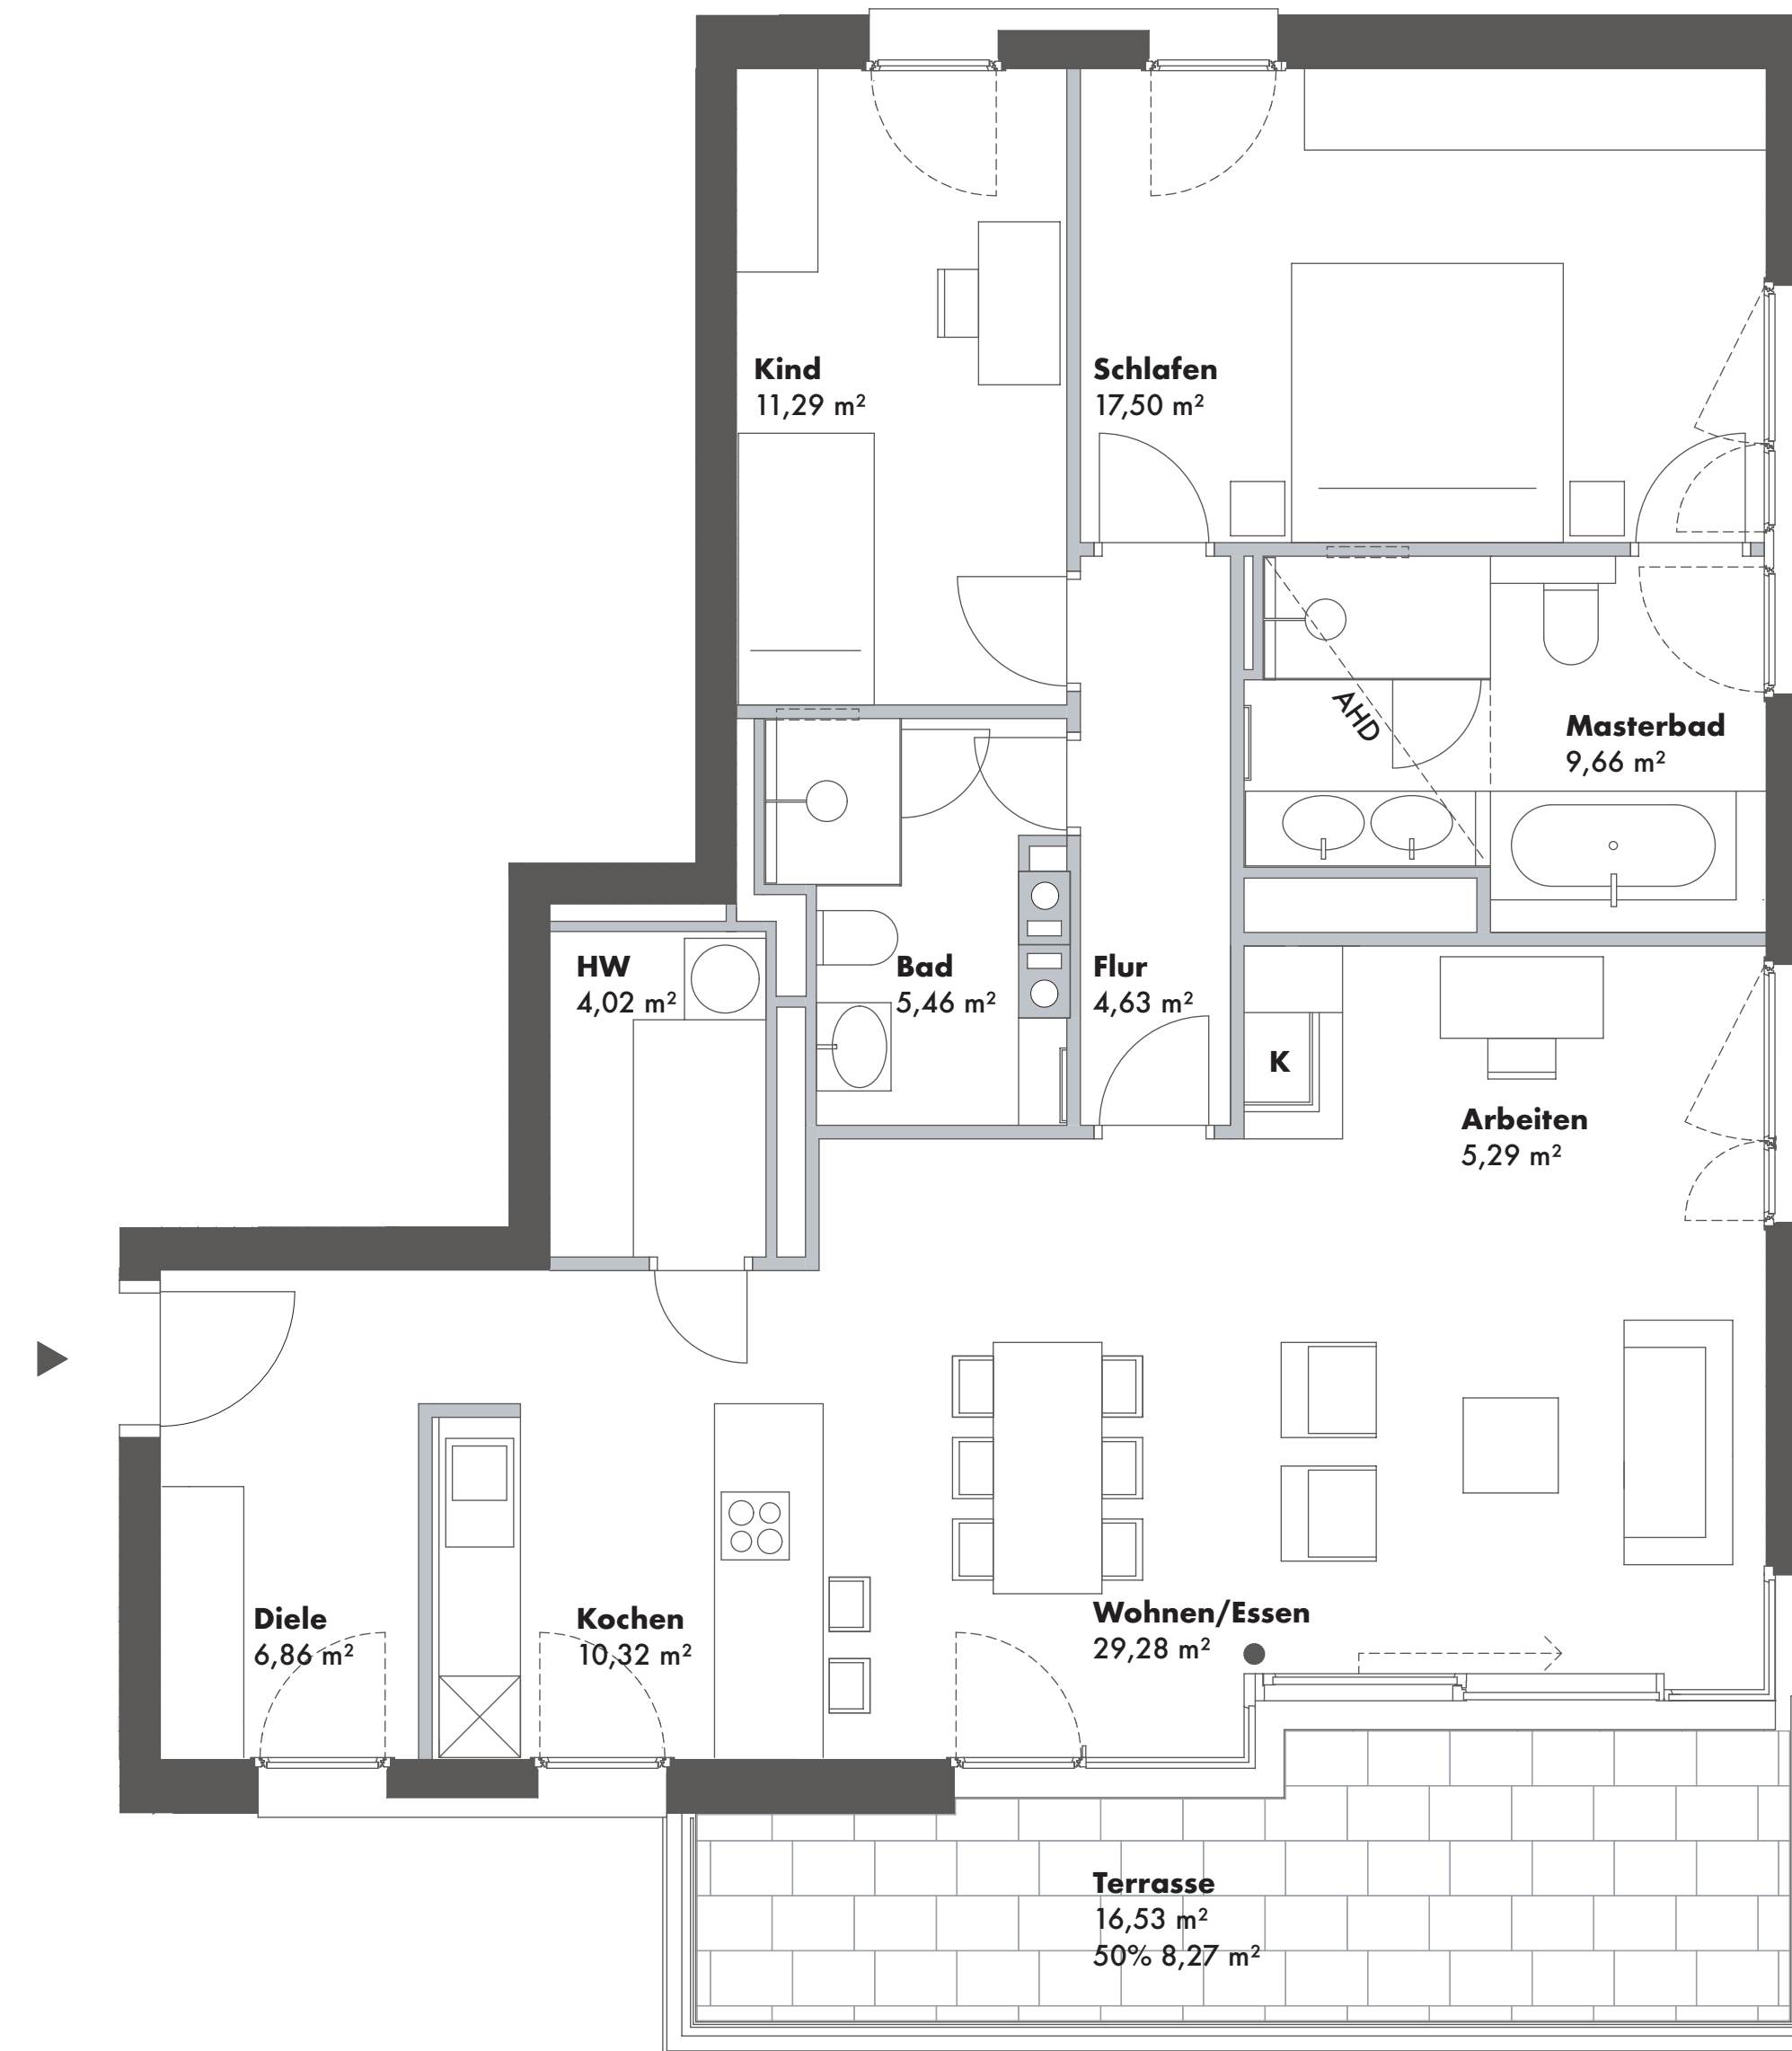

### HINWEIS

Dargestellte Möblierungen dienen nur der Illustration und sind nicht Gegenstand des Kaufvertrages.  
Ausstattungsdetails gemäß Bemusterungskatalog und Baubeschreibung - fragen Sie Ihren Verkaufsberater. Änderungen in Grundriss und Ausstattung vorbehalten. Darstellungen aus Sicht des Illustrators - Irrtümer vorbehalten.  
Für die Balkon- und Terrassenberechnung wird folgender Berechnungsansatz angewandt: 50% der Bruttofläche.

Stand: Mai 2019

