

WILL
N°16

PRIVAT. PARK. WOHNEN.





PRIVAT. PARK. WOHNEN.

WOHNUNG C.2.1

3 ZIMMER – WOHNFLÄCHE 150,42 M²
WE 11 – DACHGESHOSS

WOHNEN / KOCHEN	45,42 M ²
SCHLAFEN	22,82 M ²
ARBEITEN	11,96 M ²
BIBLIOTHEK	12,43 M ²
ANKLEIDE	14,64 M ²
HAUSWIRTSCHAFTSRAUM	2,42 M ²
MASTERBAD	12,80 M ²
BAD	4,80 M ²
DIELE	7,43 M ²
TERRASSE 1 (50%)	6,39 M ²
TERRASSE 2 (50%)	5,71 M ²
TERRASSE 3 (50%)	3,60 M ²
GESAMTFLÄCHE	150,42 M ²

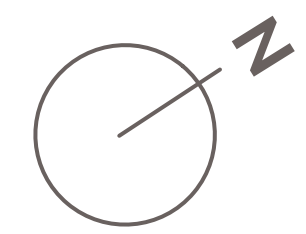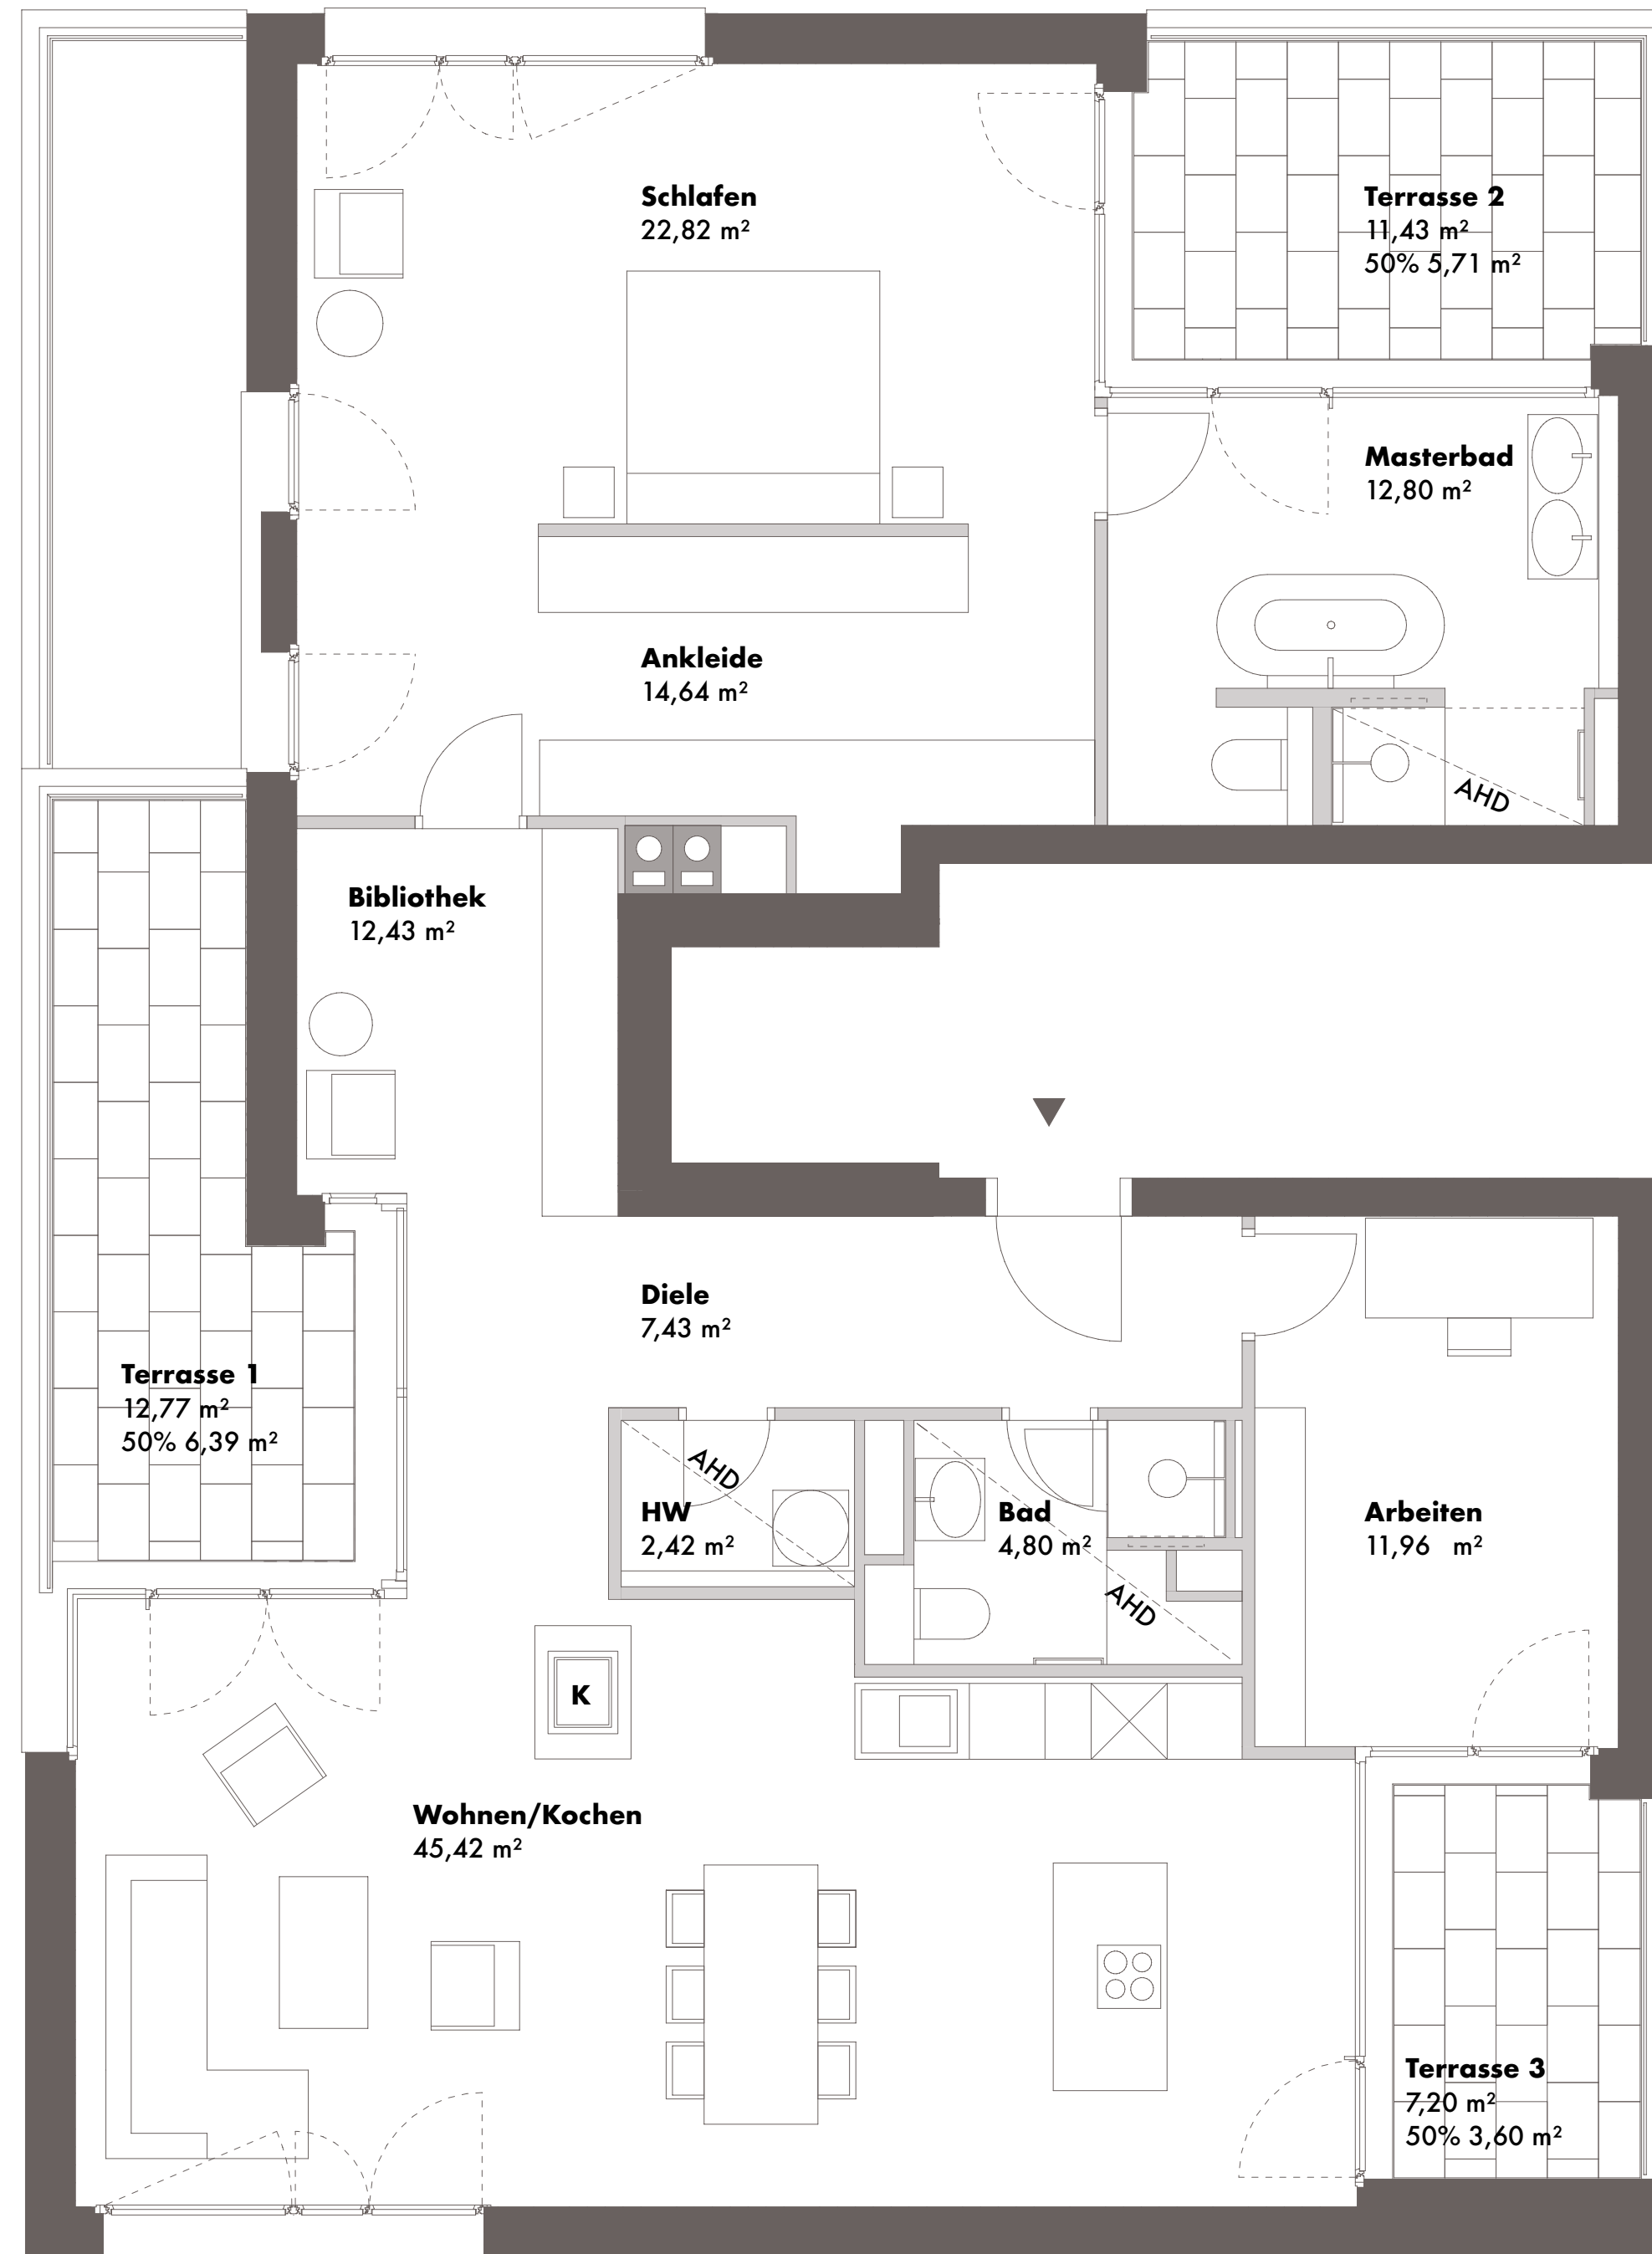

HINWEIS

Dargestellte Möblierungen dienen nur der Illustration und sind nicht Gegenstand des Kaufvertrages.
Ausstattungsdetails gemäß Bemusterungskatalog und Baubeschreibung - fragen Sie Ihren Verkaufsberater. Änderungen in Grundriss und Ausstattung vorbehalten. Darstellungen aus Sicht des Illustrators - Irrtümer vorbehalten.
Für die Balkon- und Terrassenberechnung wird folgender Berechnungsansatz angewandt: 50% der Bruttofläche.

Stand: Juli 2019

